


# マサモトマンションⅢ 1号室

✕・・・コンセント位置

コンロ置場  
奥行き：35.5cm  
幅：61.5cm

カーテンサイズ  
縦：189cm  
横：182cm

出窓カーテンサイズ  
縦：81.7cm  
横：81.2cm

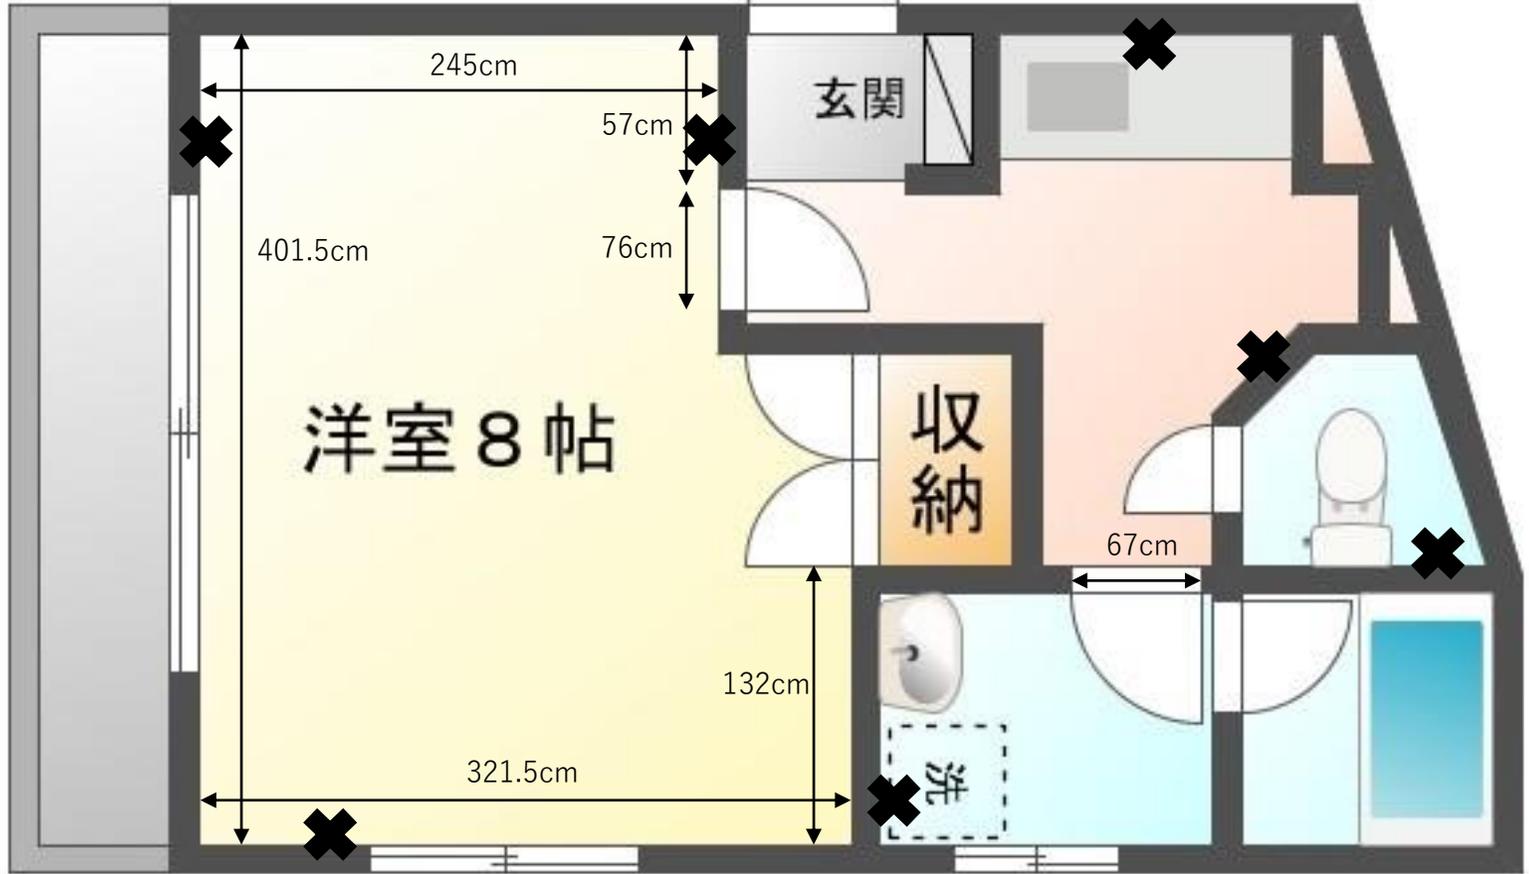

収納  
奥行き：78.5cm  
幅：117cm

洗濯機置場  
奥行き：59.5cm  
幅：59.5cm